CADASTRE :

Parcelles Section KH N° 1598-1601-1665
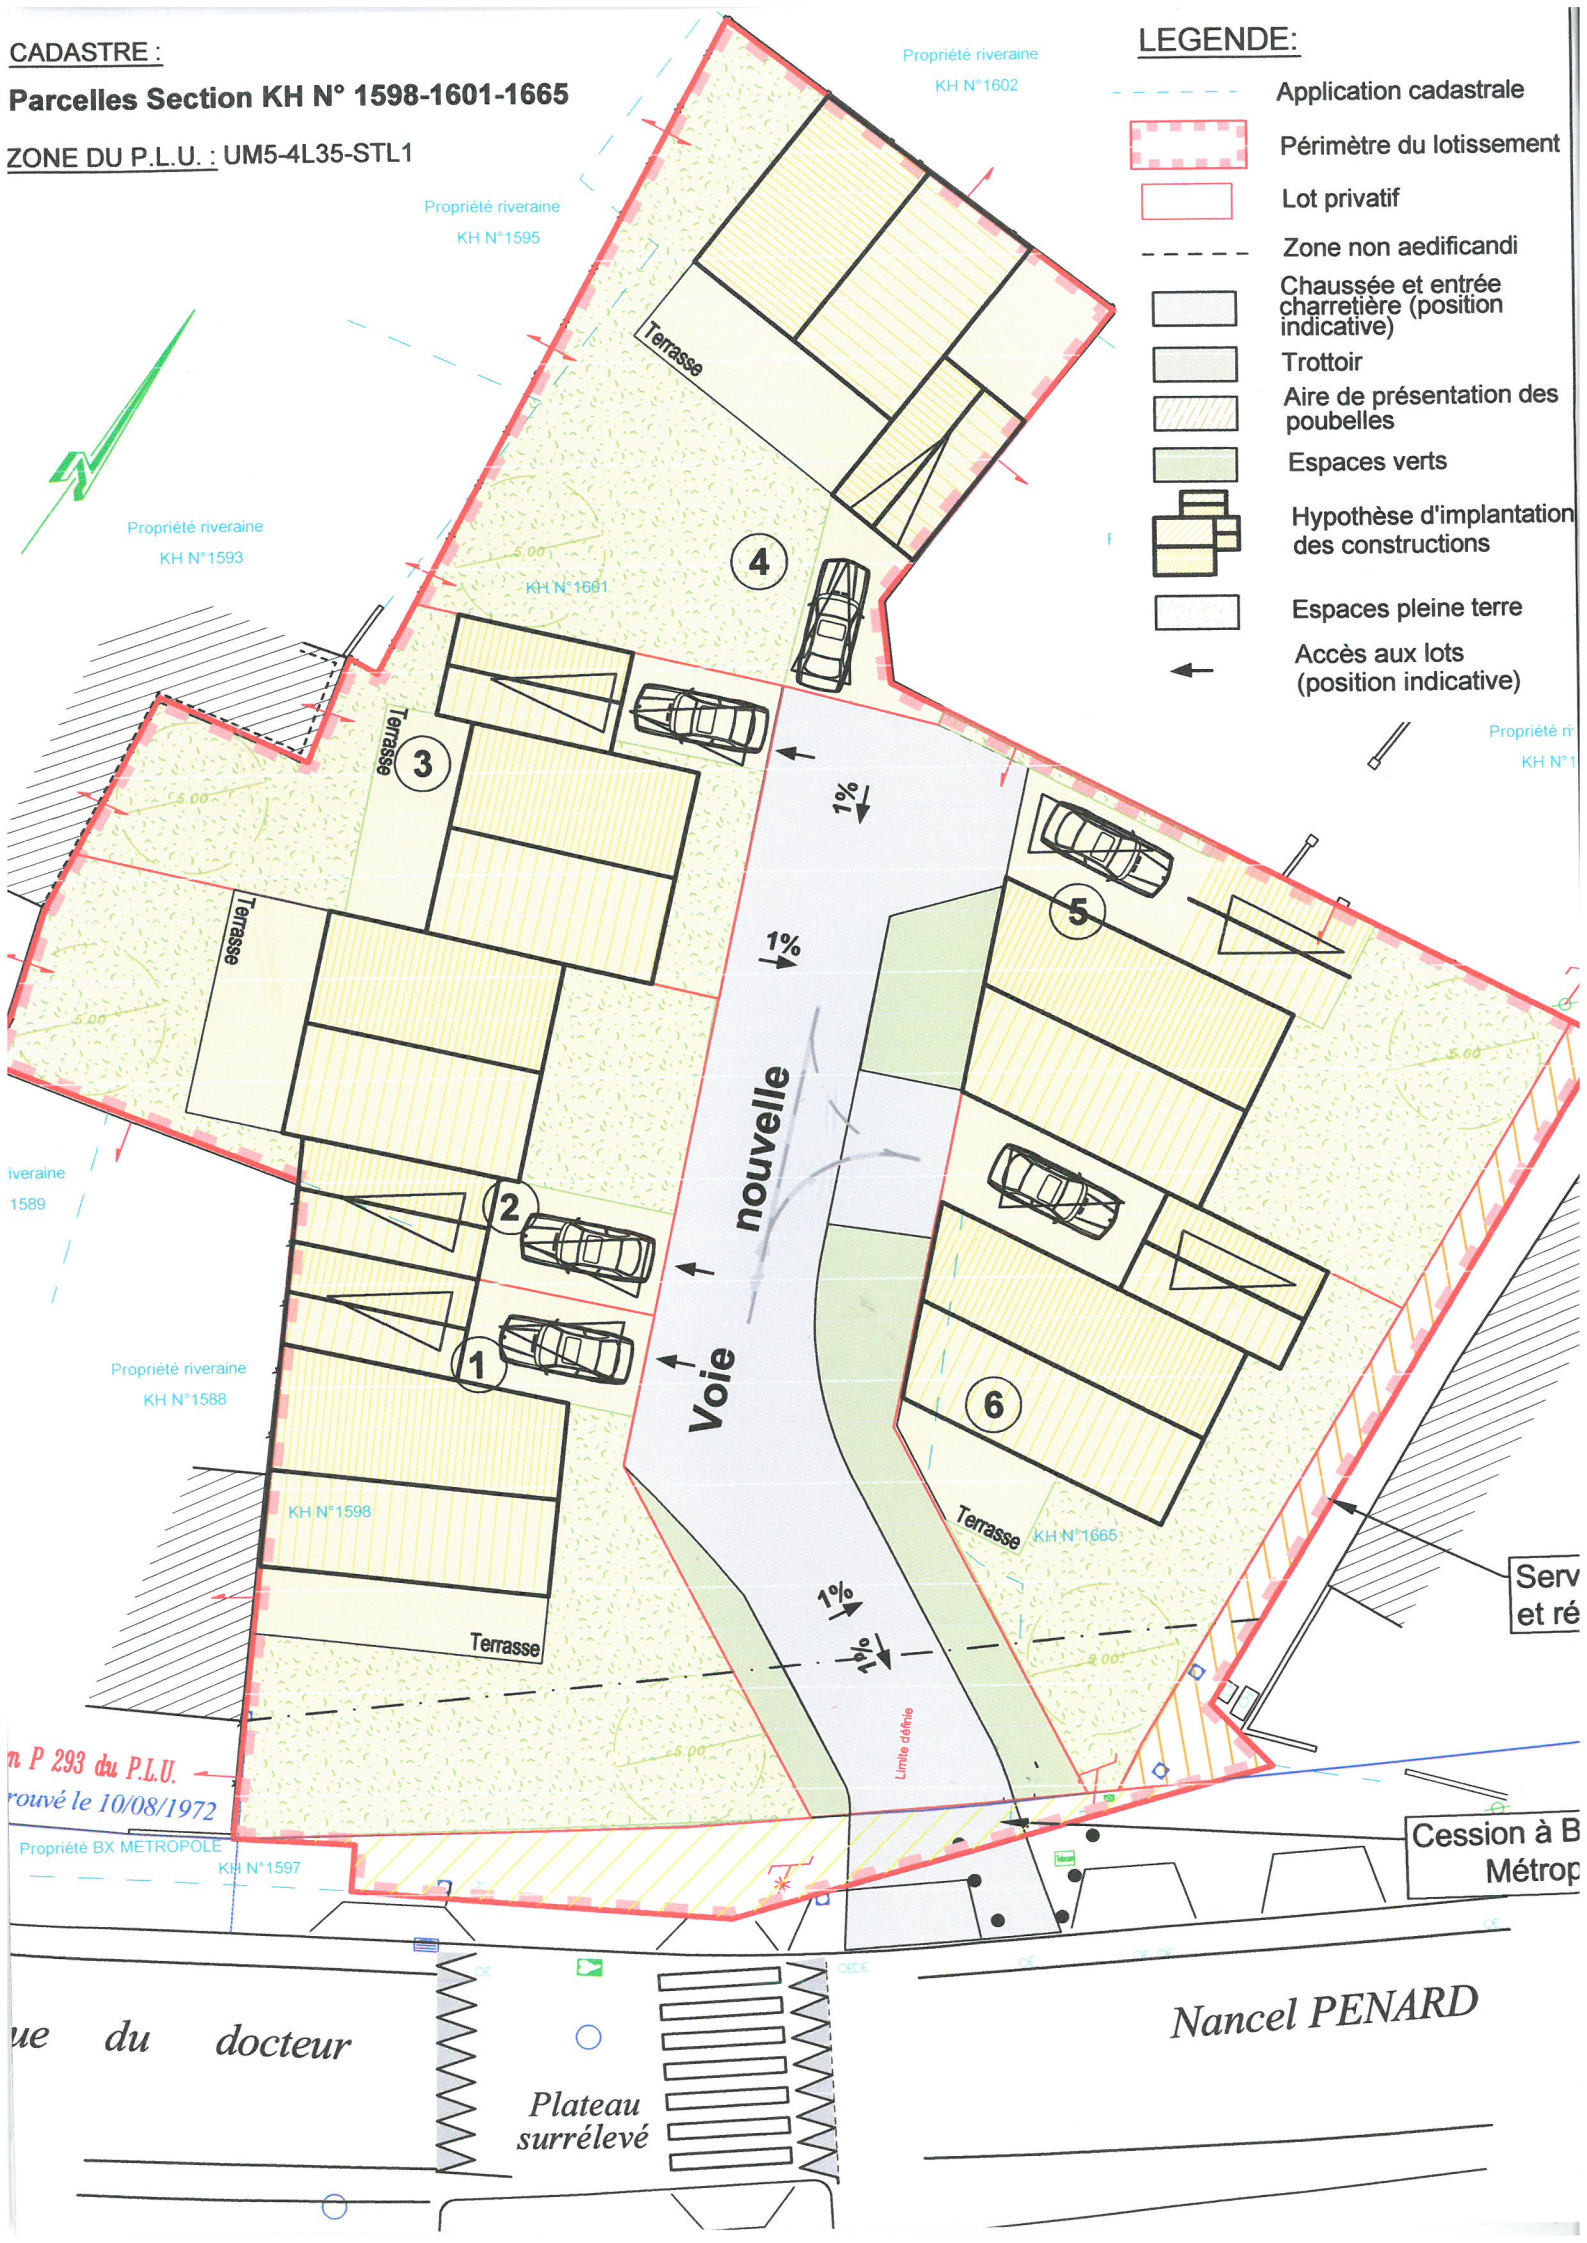
ZONE DU P.L.U. : UM5-4L35-STL1